


Wohnbauprojekt Krusauer Straße 42, 12305 Berlin

Grundriss Wohnung 4: Obergeschoss - 2 Zimmer

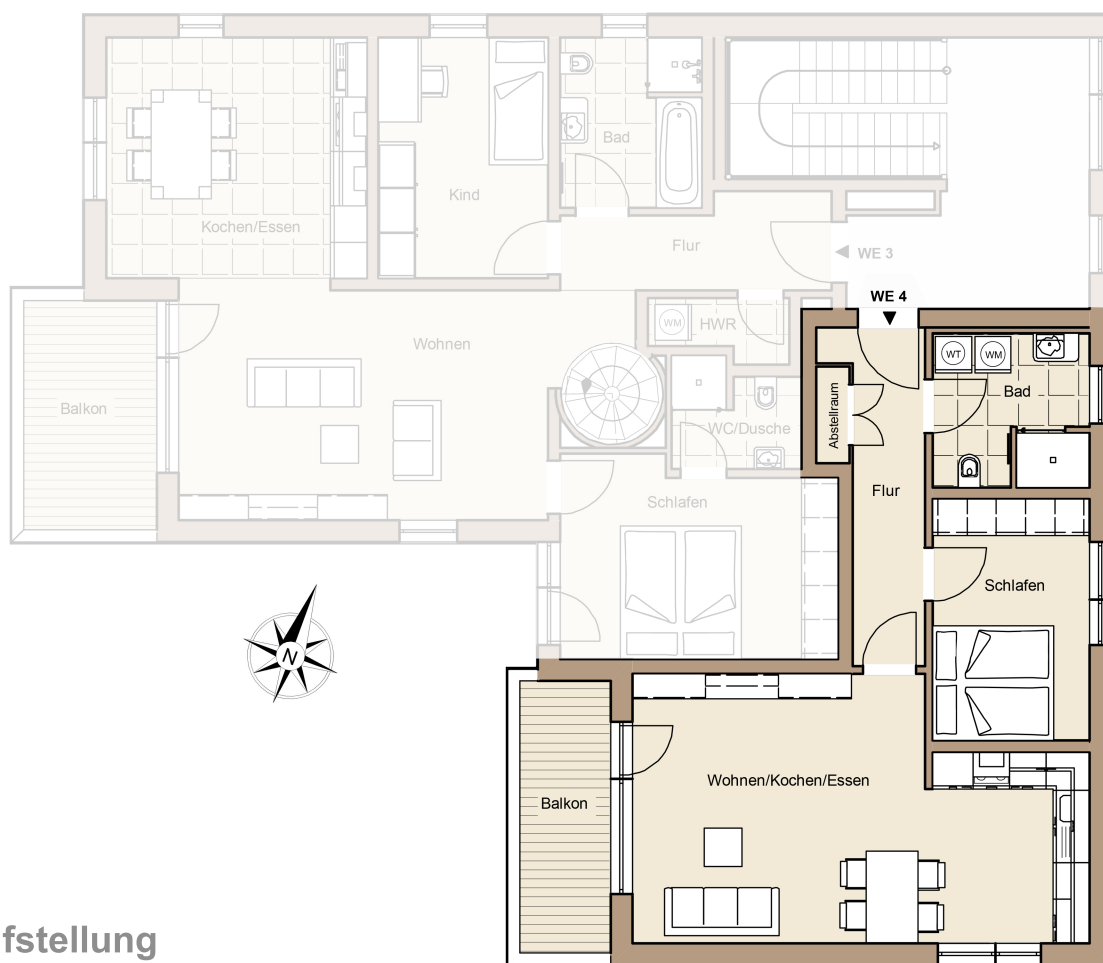

Flächenaufstellung

Lage	Raum	Wfl.	Nfl.	SN-FI.
OG	Flur	7,0		
OG	Abstellraum	0,9		
OG	Wohnen/K./E.	29,6		
OG	Balkon	4,0	8,0	
OG	Schlafen	10,2		
OG	Bad	6,4		
DG	Kammer 4		3,5	
Gesamt		58,1	11,5	0,0

Maßstab: 1 : 125

Kurzbezeichnungen:

OG	Obergeschoss
DG	Dachgeschoss
Wfl.	Wohnfläche in m²
Nfl.	Nutzfläche in m²
SN-FI.	Sondernutzfläche in m²

Die Wohnflächenberechnung erfolgte auf der Grundlage der aktuellen Wohnflächenverordnung. Dabei wurden die Grundflächen der Terrassen im Erdgeschoss und der Balkone im Obergeschoss mit 50% und die Aufdachterrasse im Dachgeschoss mit 25% an die Wohnfläche angerechnet.