


Wohnbauprojekt Krusauer Straße 42, 12305 Berlin

Grundriss Dachgeschoss

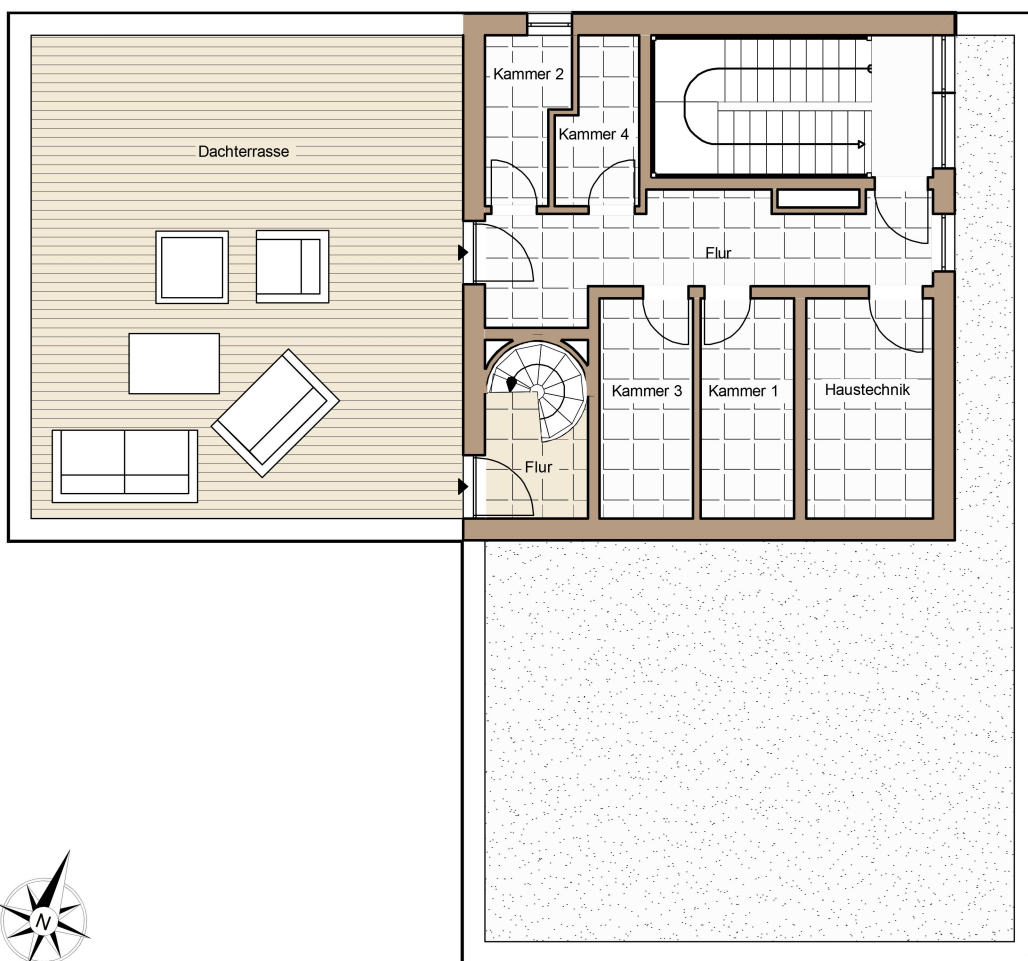

Maßstab: 1 : 125