


## Wohnbauprojekt Krusauer Straße 42, 12305 Berlin

### Grundriss Erdgeschoss

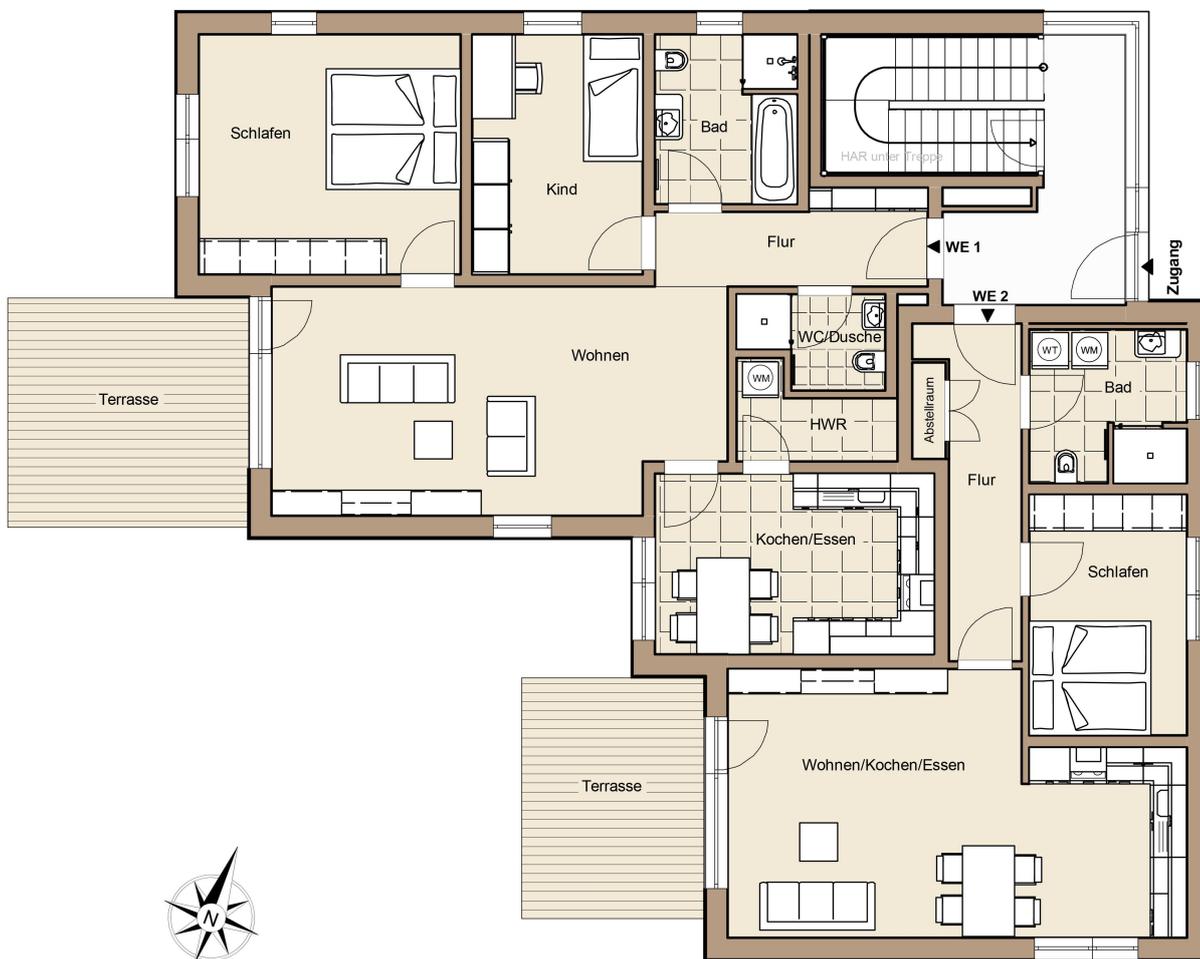

Maßstab: 1 : 125